

УТВЕРЖДАЮ
 Директор МКУ "Служба городского хозяйства"

Балачин С.А.
 2021г.



Казенное учреждение
 "Служба городского хозяйства"
 (МКУ «СГХ»)

Организации дорожного движения в месте проведения дорожных работ,
 связанных с капитальным ремонтом подпорной стены и перекрытием участка дороги по адресу: ул. Победы

Ответственный исполнитель: начальник участка Маркин В.А. ул. Нефтебазанан, 1
 Сроки выполнения работ: начало 1 июля 2021г. с 9:00
 окончание 1 августа 2021г. до 17:00
 В темное время суток место работ ограждено фонарями желтого или красного цвета

ПРОЕКТ

РАСПЕЧАТАНО
 г. Ижевск, ООО "ИНКОС"
 2021г.

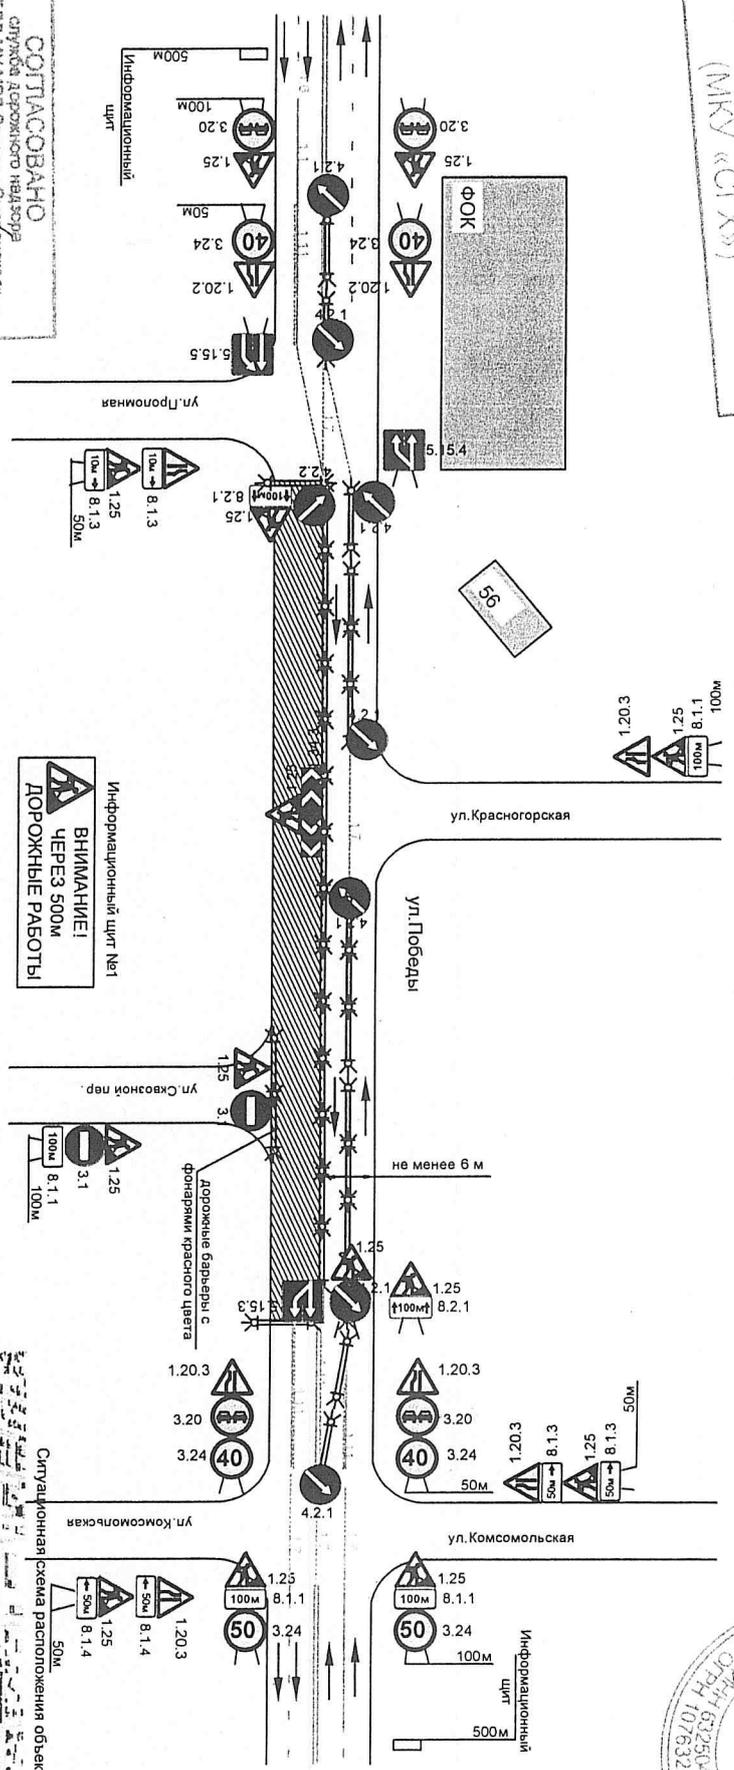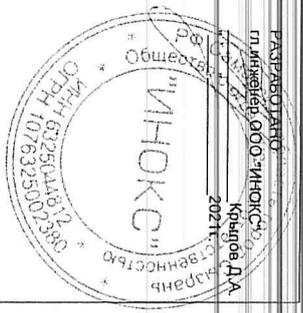

СОГЛАСОВАНО
 Служба дорожного надзора
 МКУ «СГХ»
 2021г.

Примечания:
 1) Дорожные знаки по форме, размерам, символизме на них и цвету должны соответствовать ГОСТ Р 52290-2004 "Знаки дорожные. Общие технические требования".
 2) Промышленные и сельскохозяйственные светоотражающие материалы типа Б на желто-зеленой флуоресцентной подложке. Типоразмер знака принять II.
 3) Расстояние от края проезжей части до бликающего к ней края знака должно быть не менее 0,5м, расстояние от нижнего края знака до поверхности дорожного покрытия должно быть 2,0-4,0 м. Знаки устанавливаются на переносной опоре. Все временные знаки устанавливаются на одинаковой высоте.
 4) До полного обустройства реконструируемого участка временными знаками и ограждениями запрещается размещать на проезжей части и обочинах дорожные машины, микротранспорт, материалы для ремонта.
 5) Работы по установке знаков, ограждающих и направляющих устройств необходимо осуществлять с конца участка, наиболее удаленного от места работ, причем в первую очередь со стороны, свободной от дорожных работ. Сначала устанавливаются дорожные знаки, затем ограждающие и направляющие устройства.
 6) Установка технических средств организации дорожного движения должна соответствовать требованиям ГОСТ Р 52289-2019 "Правила применения дорожных знаков, разметки, светофоров, дорожных ограждений и направляющих устройств".
 7) Место видения работ следует ограждать водонепроницаемыми блоками.
 8) Высота фонарей на границе зоны проходимости должна превышать 15 - 25 Вт. Расстояние их видимости при нормальной прозрачности атмосферы должно равняться 150 - 300 м. При размещении фонарей по границе зоны проходимости дорожных работ расстояние между фонарями принимают 3-5 м.
 9) Все временные дорожные знаки и другие технические средства организации движения, связанные с проводимыми работами, после завершения работ следует немедленно убирать.
 10) Исключить вынос груза на автодорогу.
 11) Перед началом работ информировать территориальные подразделения ГИБДД и обустроить место работ согласно утвержденным схемам.
 12) Предупредить местное население через СМИ об изменении на данном участке.



Имя	Кол. шт.	Лист	№ док.	Подп.	Дата
Разработчик	Исполнитель	Штат	ВЕ		06/2021
Капитальный ремонт подпорной стены на пересечении ул. Победы/ул. Комсомольская, г. Ижевск, Сандракская область					
Временная схема организации безопасного дорожного движения					
Состав	Лист	Листов			
ООО "Строд Сервис"					