


Согласовано:
 Директор МКУ «СГХ»
 Д.А. Савин

Муниципальное
 казенное учреждение
 городского округа Сызрань
 «Служба городского хозяйства»
 (МКУ «СГХ»)

Схема организации дорожного движения и ограждения места производства дорожных работ, выполняемых в зоне пересечения (в населенном пункте): ул. Советская (от ул. Победы до ул. Лодочный пер.)

Утверждаю:
 Директор МКУ «СГЗ»
 В.И. Калинин

Муниципальное казенное учреждение
 городского округа Сызрань
 «Сызраньстройзаказчик»
 г. Сызрань
 Самарская область
 ОГРН 1186313001291

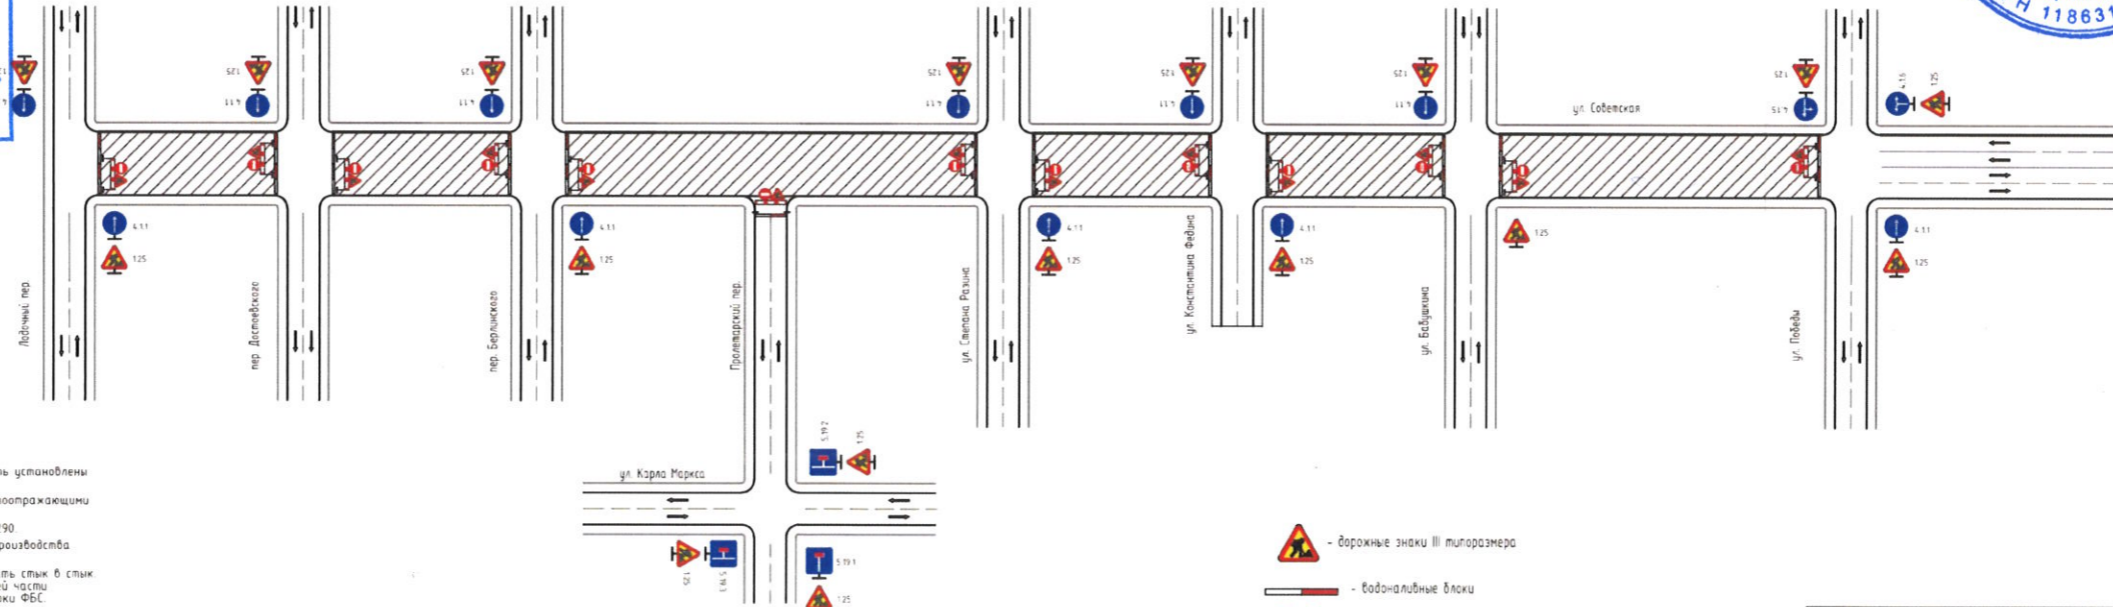

- ПРИМЕЧАНИЯ**
1. Дорожные знаки должны соответствовать ГОСТ 32945-2014, ГОСТ Р 52290 и быть установлены по ГОСТ 52289-2019.
 2. Дорожные рабочие должны быть одеты в спецодежду оранжевого цвета со светоотражающими элементами.
 3. Дорожные знаки III типа размера по ГОСТ 32945 с пленкой типа Б по ГОСТ Р 52290.
 4. Существующие дорожные знаки противоречащие временным знакам на период производства дорожных работ зачехлить.
 5. Водоналивные блоки параллельного типа из полимерных материалов устанавливать с тем же шагом в стик. При установке чередовать блоки белого и красного цвета. При разрыве проезжей части глубиной более 0,4 м вместо водоналивных блоков установить железобетонные блоки ФБС.
 6. При составлении схемы ОД руководствоваться методическими рекомендациями "Организация движения и ограждение мест производства дорожных работ" ОДМ 218.6.019-2016 (согласованы Департаментом ГУ ОБДД МВД России 21.12.2015 № 13/6-19/0) и ГОСТ Р 58350-2019.
 7. Работы выполняются в светлое время суток (аварийные работы круглосуточно).
 8. Дублирующие знаки 125, 324 устанавливать после каждого примыкания и пересечения.
 9. При интенсивности движения более 250 авт/час в двух направлениях или при ограниченной видимости на участке дороги регулирование движения происходит с помощью регулировщика.
 10. При необходимости установить знак 116 "Неровная дорога", "Выброс гравия" за 100 м до начала участка работ.
 11. Экземпляр схемы ОДД до начала работ будет передан ГИБДД.
 12. Наличие всех технических средств организации дорожного движения, примененные на схеме, подтверждать.

- дорожные знаки III типа размера
- водоналивные блоки
- комплекс дорожных знаков

Ремонт автомобильных дорог в г.о. Сызрань по ул. Советская (от ул. Победы до ул. Лодочный пер.)					
Изм.	Колуч.	Лист	№ док.	Подп.	Дата
Схема №1					Страниц
Схема организации движения на период производства дорожных работ					Лист
					Листов

Рассмотрено