


Схема организации дорожного движения на автодорогу по ул. Советская  
на время проведения ремонтных работ на ул. Советская.

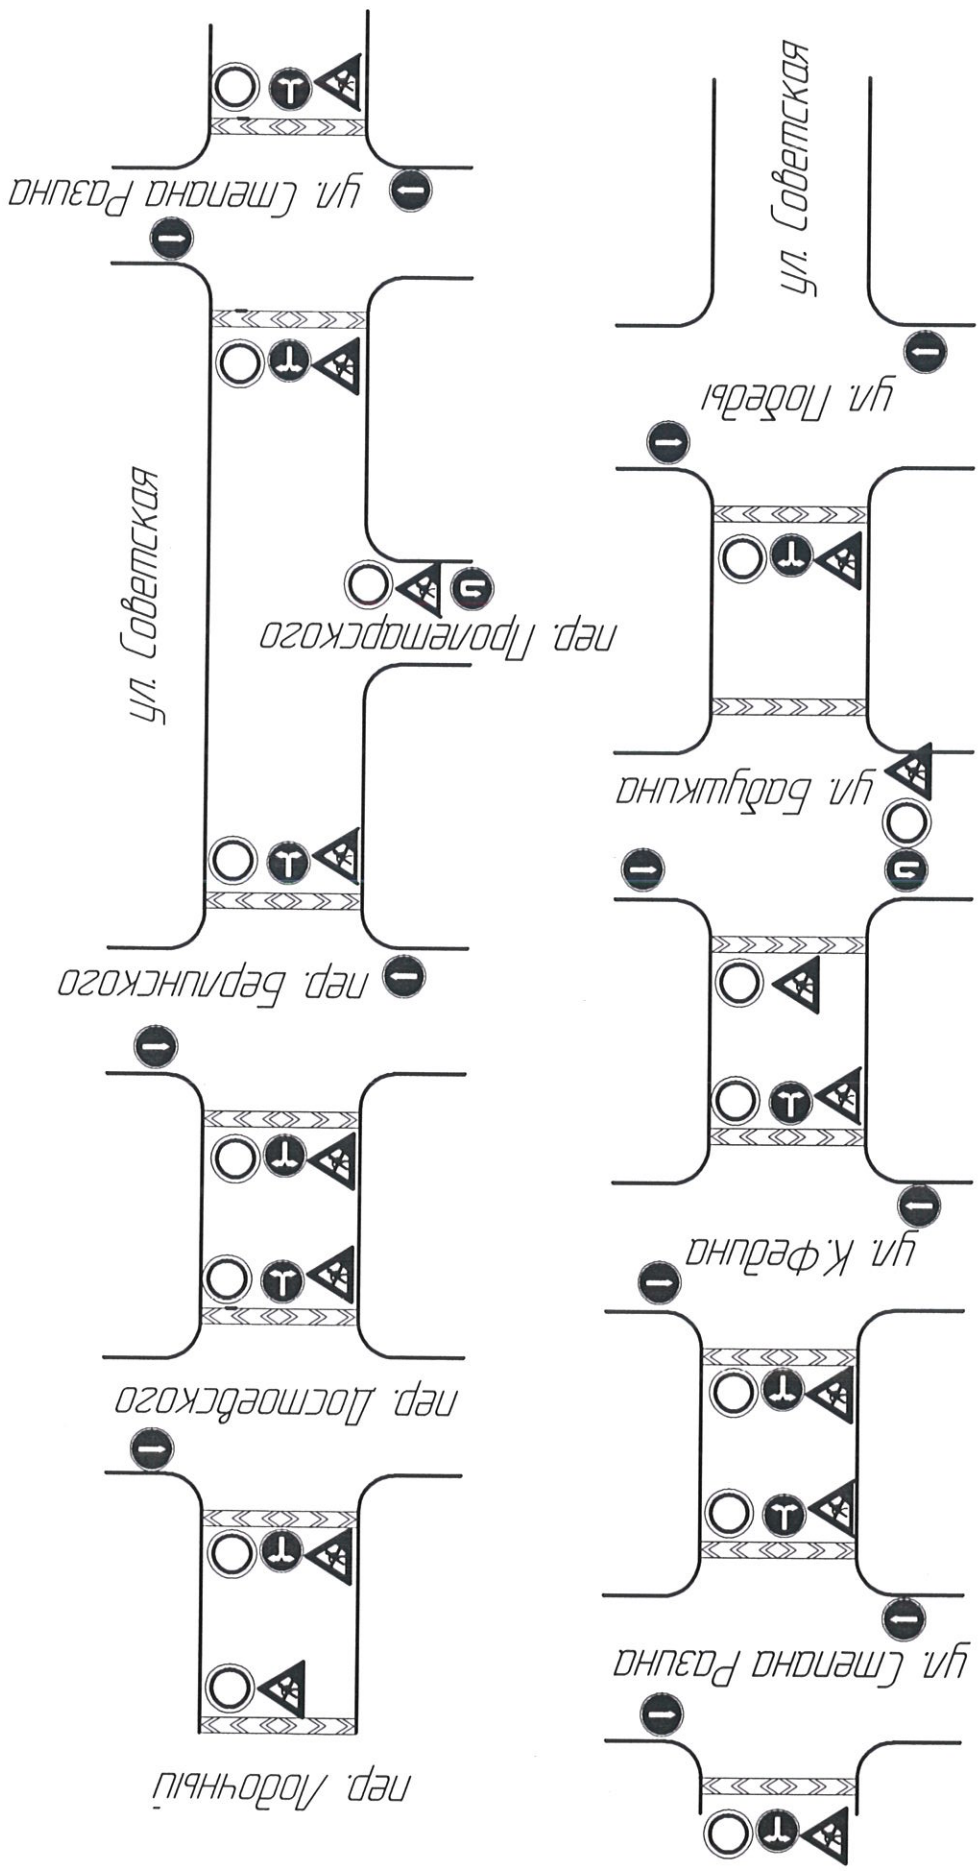

Директор МКУ "СызраньСтройЗаказчик" \_\_\_\_\_ Калинин В.И.  
Директор МКУ "СГХ" \_\_\_\_\_ Савин Д.А.

Инв. № подл.	Подп. и дата	Взам. инв. №	Инв. № дубл.	Подп. и дата
--------------	--------------	--------------	--------------	--------------

КОМПАС 3D LT (c) 1989-2006 ЗАО АСКОН Партия. Все права защищены.

Изм.	Лист	№ докум.	Подп.	Дата